



# Grundstücksdaten


Platz der Republik 1  
10557 Berlin

Flurstück: 156  
Flur: 53  
Gemarkung: Tiergarten

Gemeinde: Berlin  
Kreis: keine Angabe  
Regierungsbezirk: keine Angabe

Liegenschaftskarte 1 : 1000  
Berlin  
Erstellt am 13.11.2023

389830  
5820008

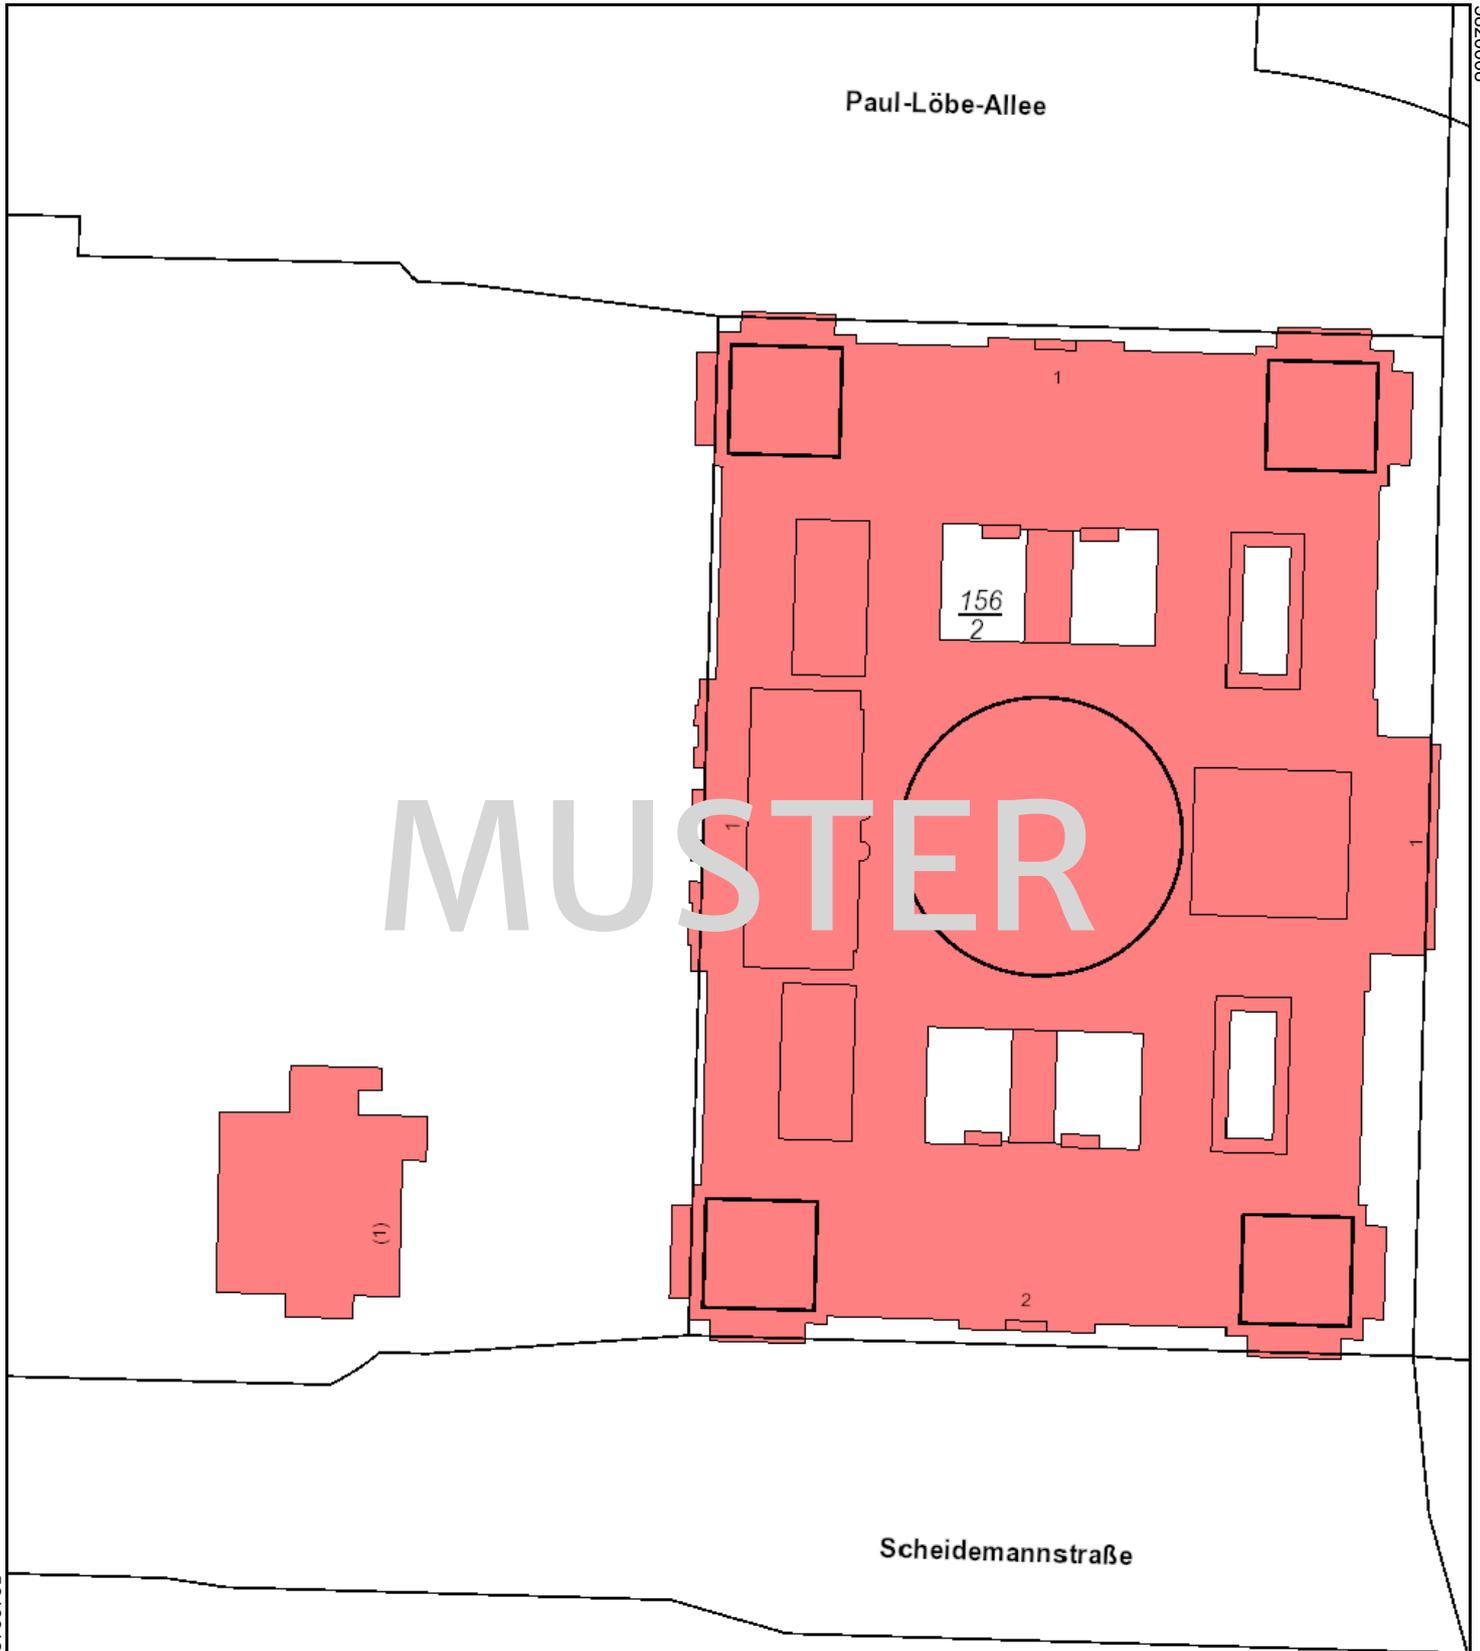





# Grundstücksdaten

Berlin  
Platz der Republik 1

<b>Regierungsbezirk</b> keine Angabe	<b>Kreis</b> keine Angabe
<b>Bezirk</b> keine Angabe	<b>Gemeinde</b> Mitte
<b>Gemarkung</b> Tiergarten	<b>Flur</b> 53
<b>Flurstücknummer</b> 156	<b>Fläche m<sup>2</sup></b> 1134
<b>Nutzung</b> keine Angabe	<b>Aktualität</b> 2023-04-07T00:31:21

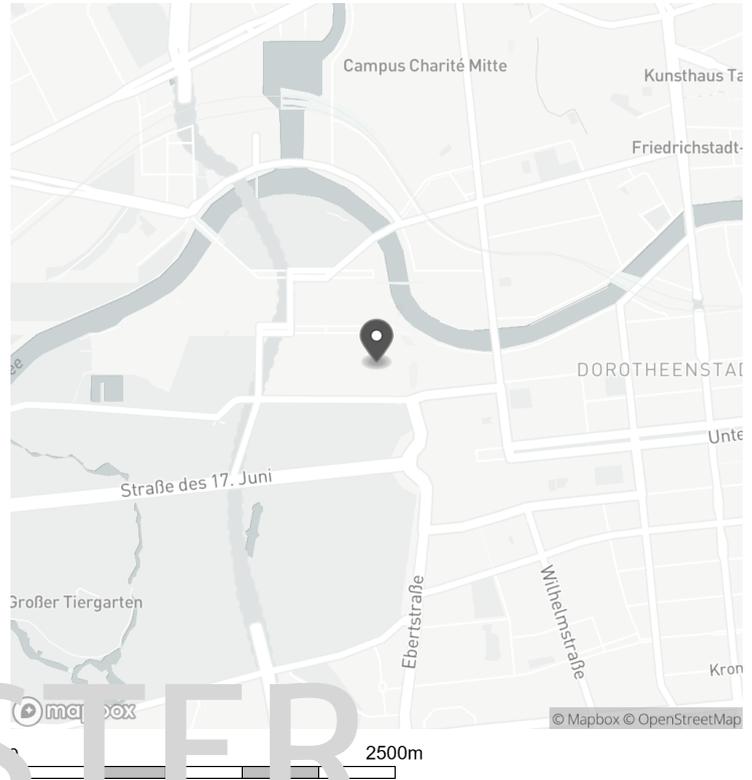

MUSTER

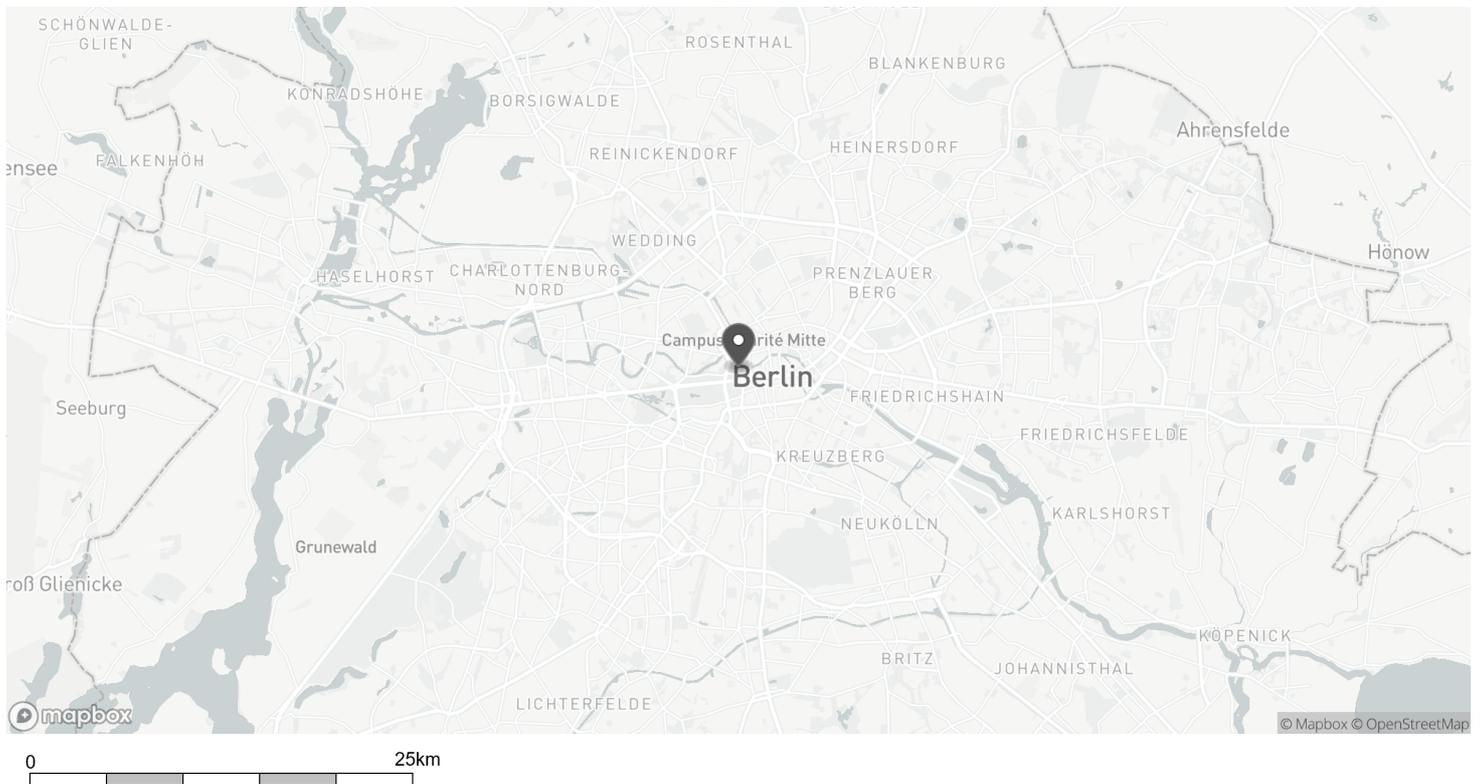




# Bodenrichtwerte

Berlin

Platz der Republik 1

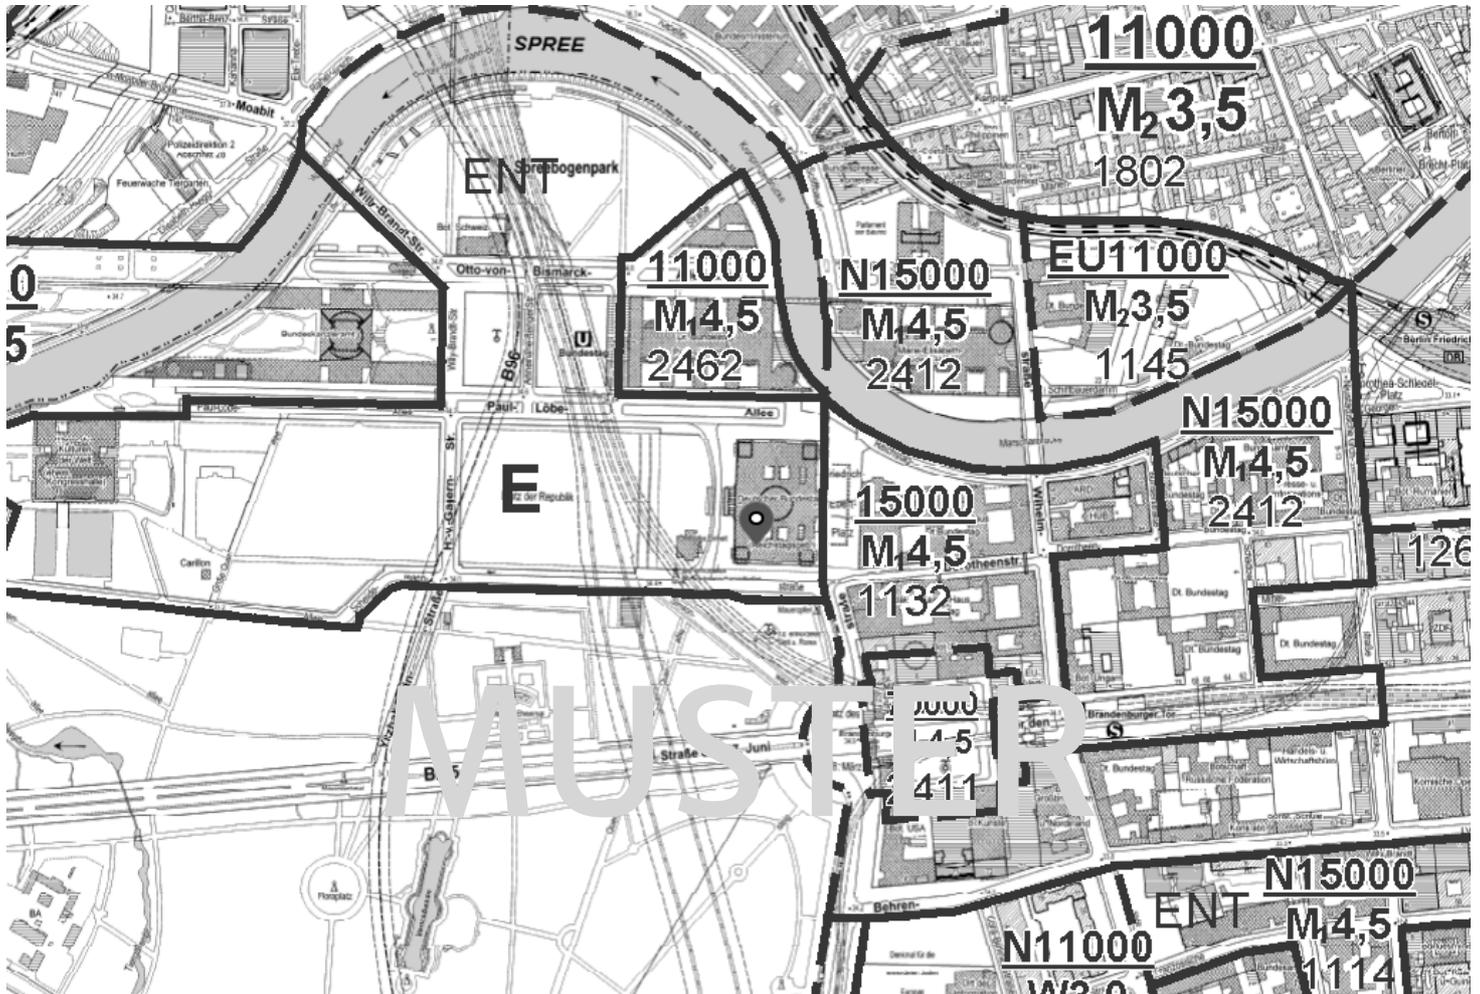

**Gemeinde**  
Berlin

**Bezirk**  
Mitte

**Bodenrichtwert**  
15000.0

**Nutzung**  
M1 - Kerngebiet

**GFZ**  
4.5

**Stichtag**  
2023-01-01T00:00:00

**Beitragszustand**  
Beitragsfrei nach BauGB


**Umrechnungstabelle Link**  
Hyperlink

# Bau- und Planungsrecht



Berlin

Platz der Republik 1

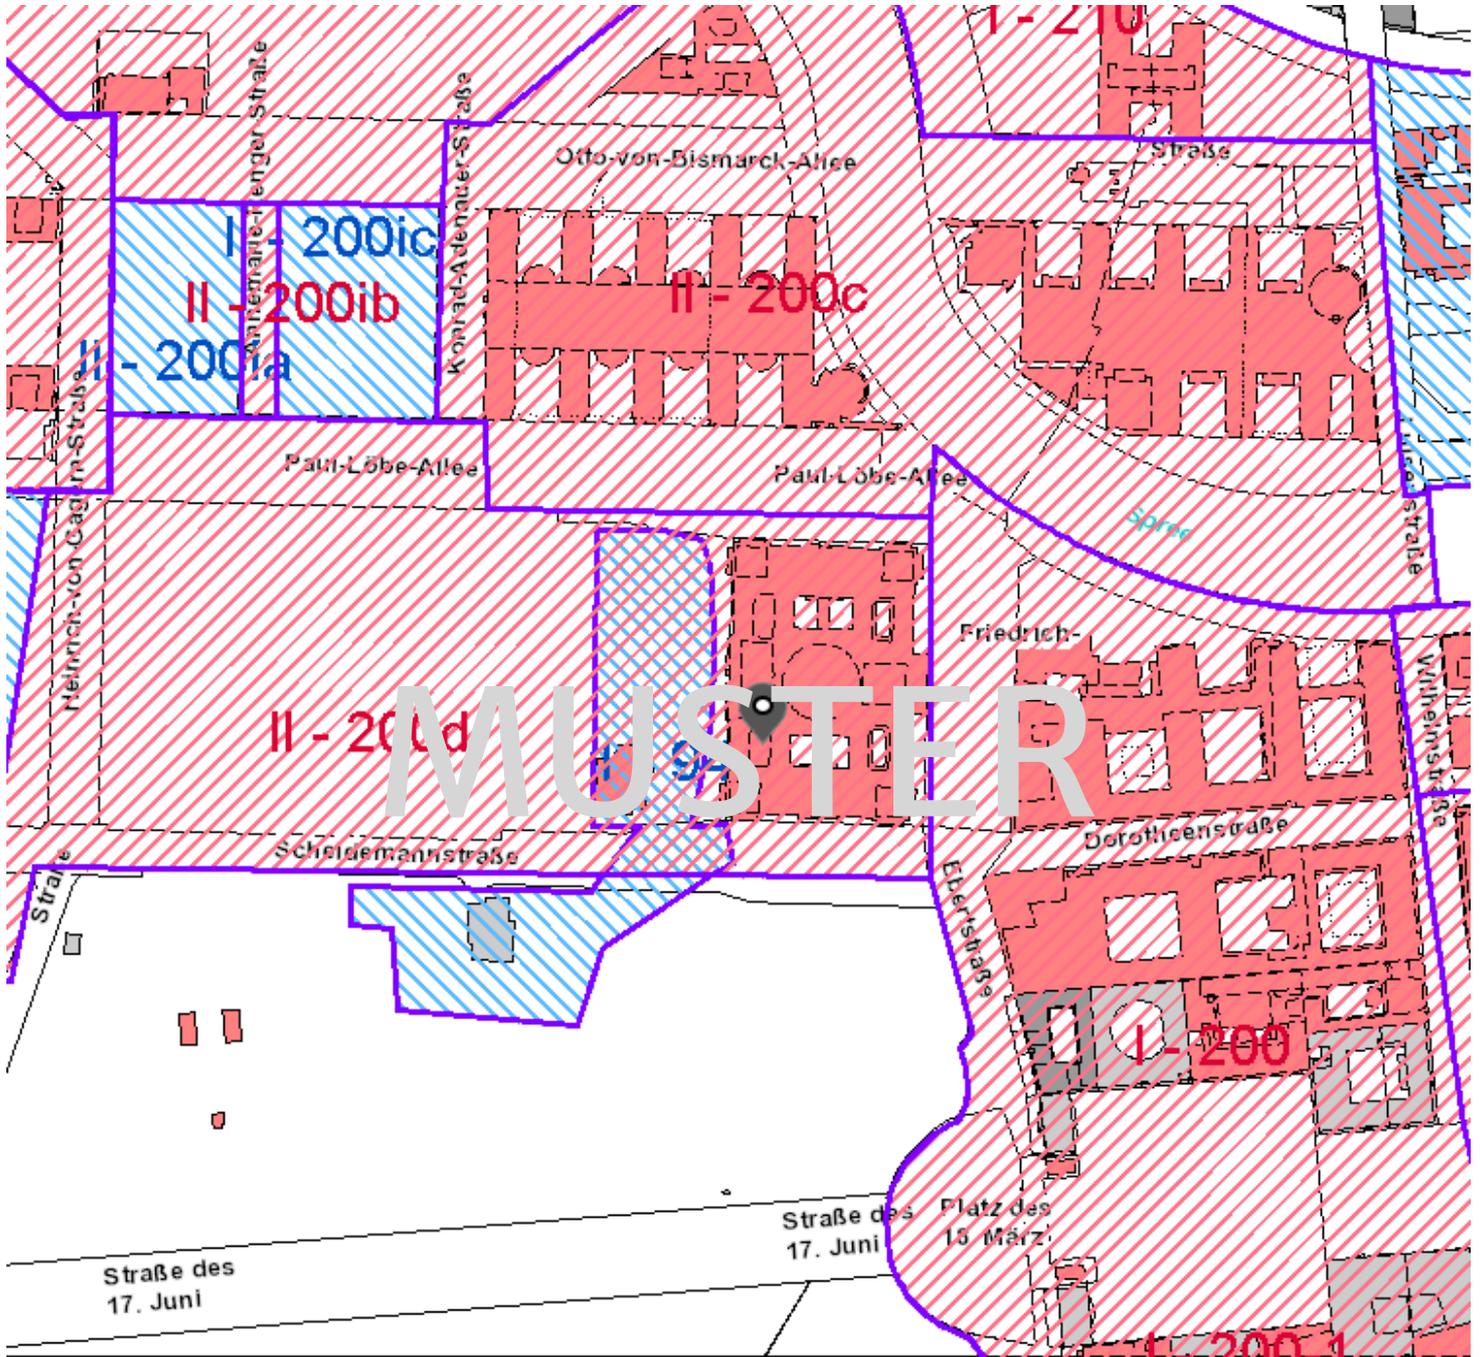

 Vorhabenbezogener B-Plan, im Verfahren

 B-Plan, im Verfahren

 Vorhabenbezogener B-Plan, festgesetzt

 B-Plan, festgesetzt



# Bau- und Planungsrecht

**Berlin**

*Platz der Republik 1*

**Bereich**

Platz der Republik/Reichstag

**Bezirk**

Mitte

**Link zum Bebauungsplan**

Hyperlink

**Planname**

II - 200d

**Behörde**

Senat

**Festgelegt am**

2006-06-16T00:00:00

MUSTER